


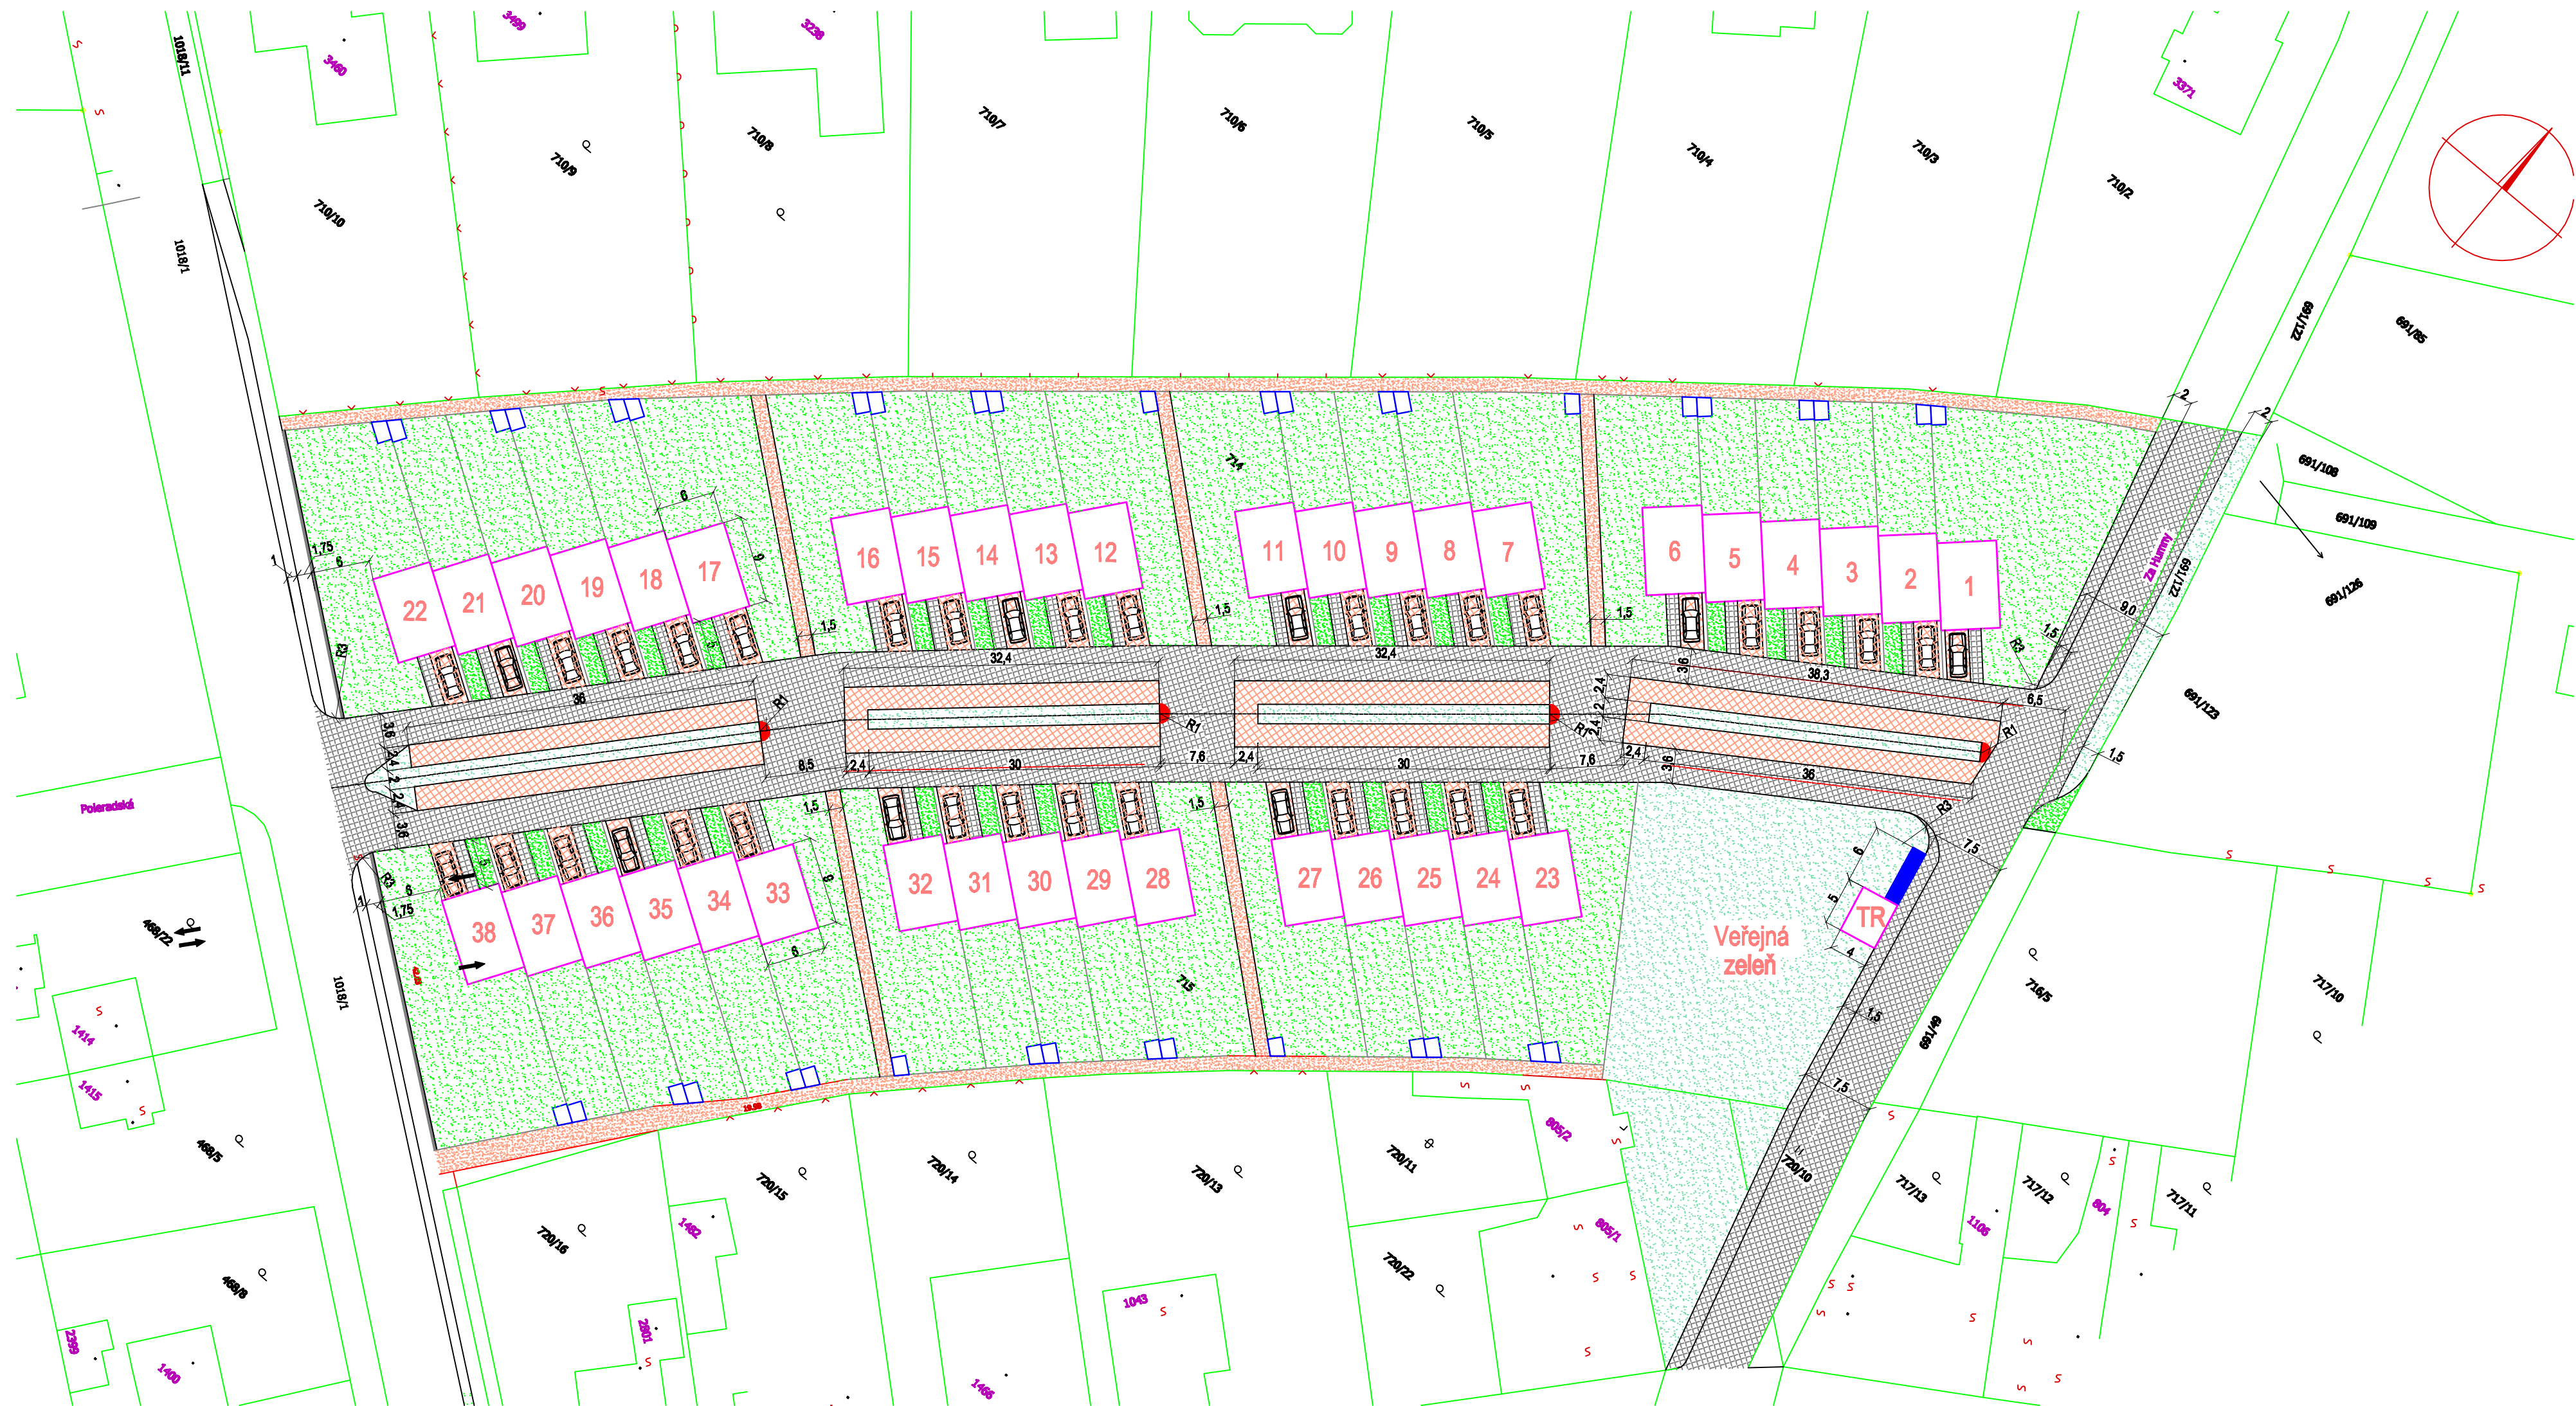

LEGENDA:

- Domy 1 - 38
- Obslužné chodníky
- Vozovka - zámková dlažba
- Přístupové chodníky - zámková dlažba
- TR

Traťostanice
- Zahradní domky
- Parkovací stání - zatravněvací tvárnice
- Veřejná zeleň
- Kontejner smíšený odpad
- Kontejner tříděný odpad
- Protihluková stěna

Autor: Ing Zbyněk Šoulík		Zod. projektant: Ing. Ota Bárta, ČKAIT 0700418		SLUNEČNÉ TERASY s.r.o. Dobřenická 973, 180 14 Praha 9 IČO: 241 69 081 e-mail: slunecne-terasy@seznam.cz Tel.: 606 819 710	
Objednavatel: Slunečné terasy s.r.o. Dobřenická 973, Praha 9		Místo stavby: p.p.č. 714,715 Brandýs n/L 608048		Stupeň dokumentace: UR	
Stavba: Slunečné terasy Brandýs - Kostelecká		Č. zakázky: -		Datum: duben 2016	
Stavební objekt: UMÍSTĚNÍ STAVEBNÍCH OBJEKTŮ		Měřítko: 1:500		Formát: A2	
Název výkresu: SITUACE V AREÁLU		Změna: -		Č. přílohy: 3	