



RODINNÝ DOMEK

ŘADOVÉ DOMY/35° – L

(RD BEZ PODSKLEPENÍ)

VARIANTA B**PŮDORYS PODKROVÍ**

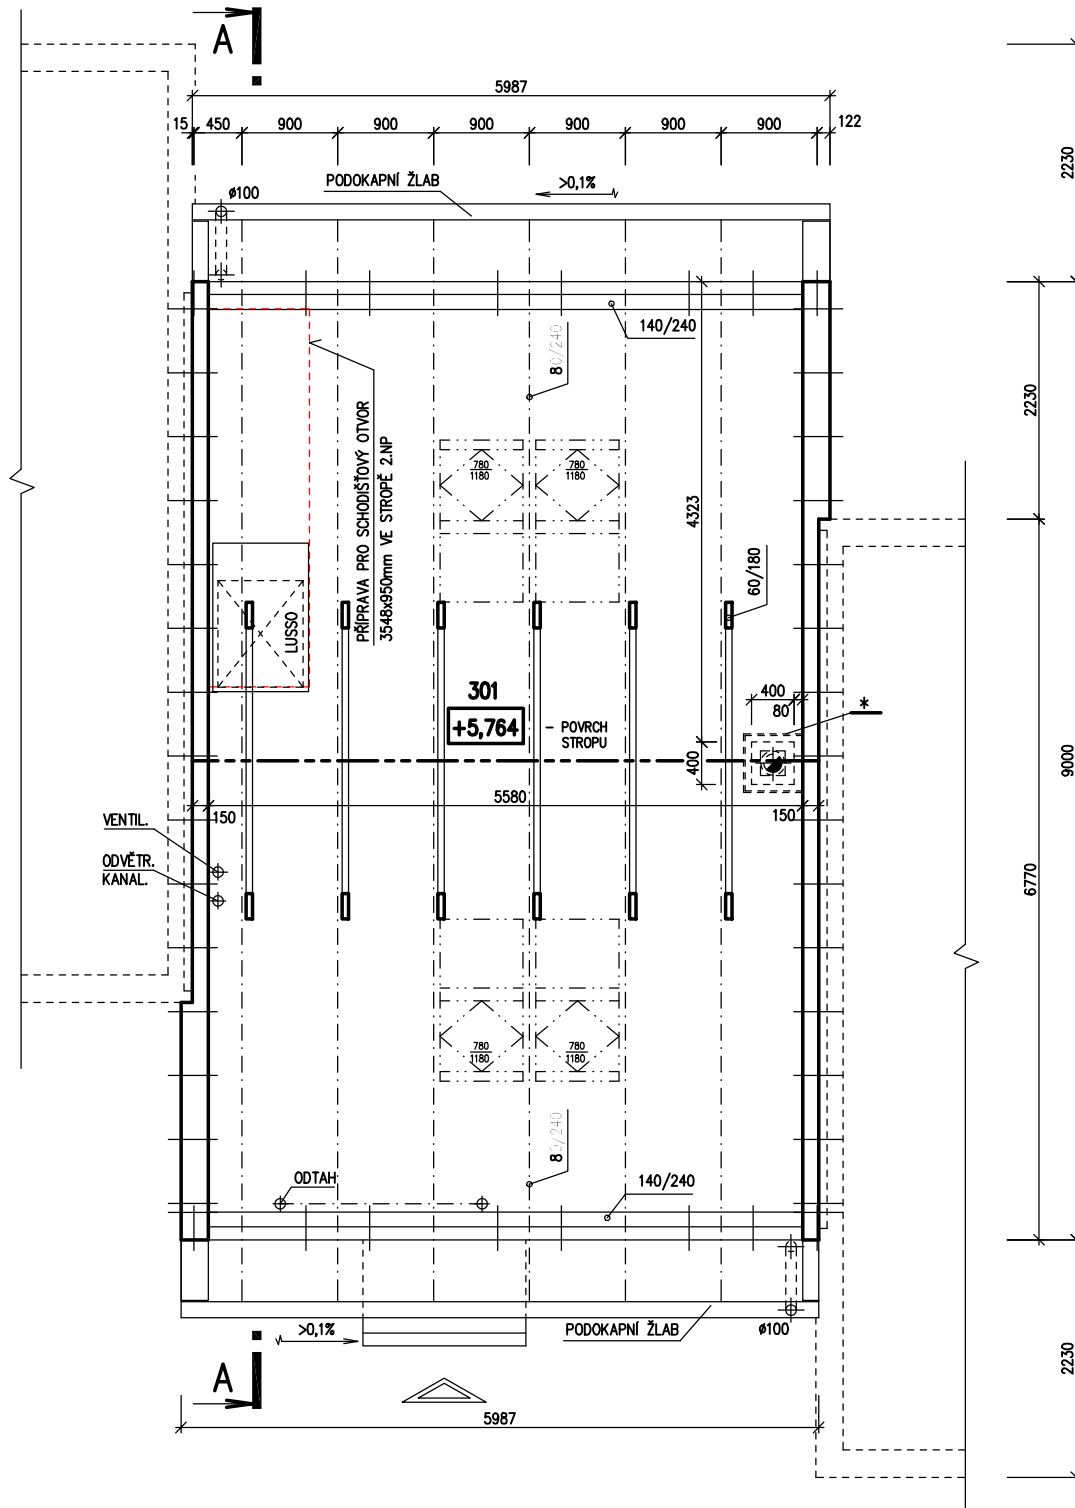
M 1:50

POZNÁMKA:

1. ZAŘÍZOVACÍ PŘEDMĚTY A KONSTRUKCE ZAKRESLENÉ ČÁRKOVANĚ NEJSOU SOUČÁSTÍ DODÁVKY RD.
2. TECHNICKÉ ZMĚNY JSOU VYHRAZENY.

LEGENDA MÍSTNOSTÍ :

ČÍSLO ÚČEL MÍSTNOSTI

301 PŮDA

MODEL 2010

| | | |
|----------------------------|--|------------------------|
| Autorizovaný inženýr | Ing. Zdeněk Chromý Ing. David Ondra | Zpracovatel |
| Odpovědný projektant | Ing. David Ondra | Projekt |
| Vypracoval | Ing. Hana Buriánková | Datum: 18.5.2010 |
| Investor-stavětiště | Řadové domy, Brandýs nad Labem | Číslo HS: - |